

13.76 m

Auswahl Stauden (Ausschnitt)



Anemone hup. 'Praecox'
Herbstanemone



Bistorta amplex.
'Speciosa'
Kerzenknöterich



Gaura
Prachtkerze



Pennisetum alopec.
'Hameln'
Lampenputzergras



Geranium renardii 'Terre Franche'
Storchschnabel




Hakonechloa macra
Japanwaldgras



Helenium 'Sahins Early Flowerer'
Sonnenbrut



Sedum tel. 'Herbstfreude'
Fetthenne

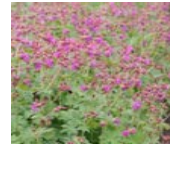

Geranium macrorrhizum
Storchschnabel



Sanguisorba obtusa
'Weihenstephan'
Wiesenknopf

Holzlager als Sichtschutz



Sitzplatz und Mauer mediterran




Legende

- Rasenfläche
- Pflanzfläche
- Abdeckung mit Rindenmulch
- Einfassung/ Läuferzeile
- Trockenmauer

graue Betonmauer Nachbar

Holzzaun Nachbar

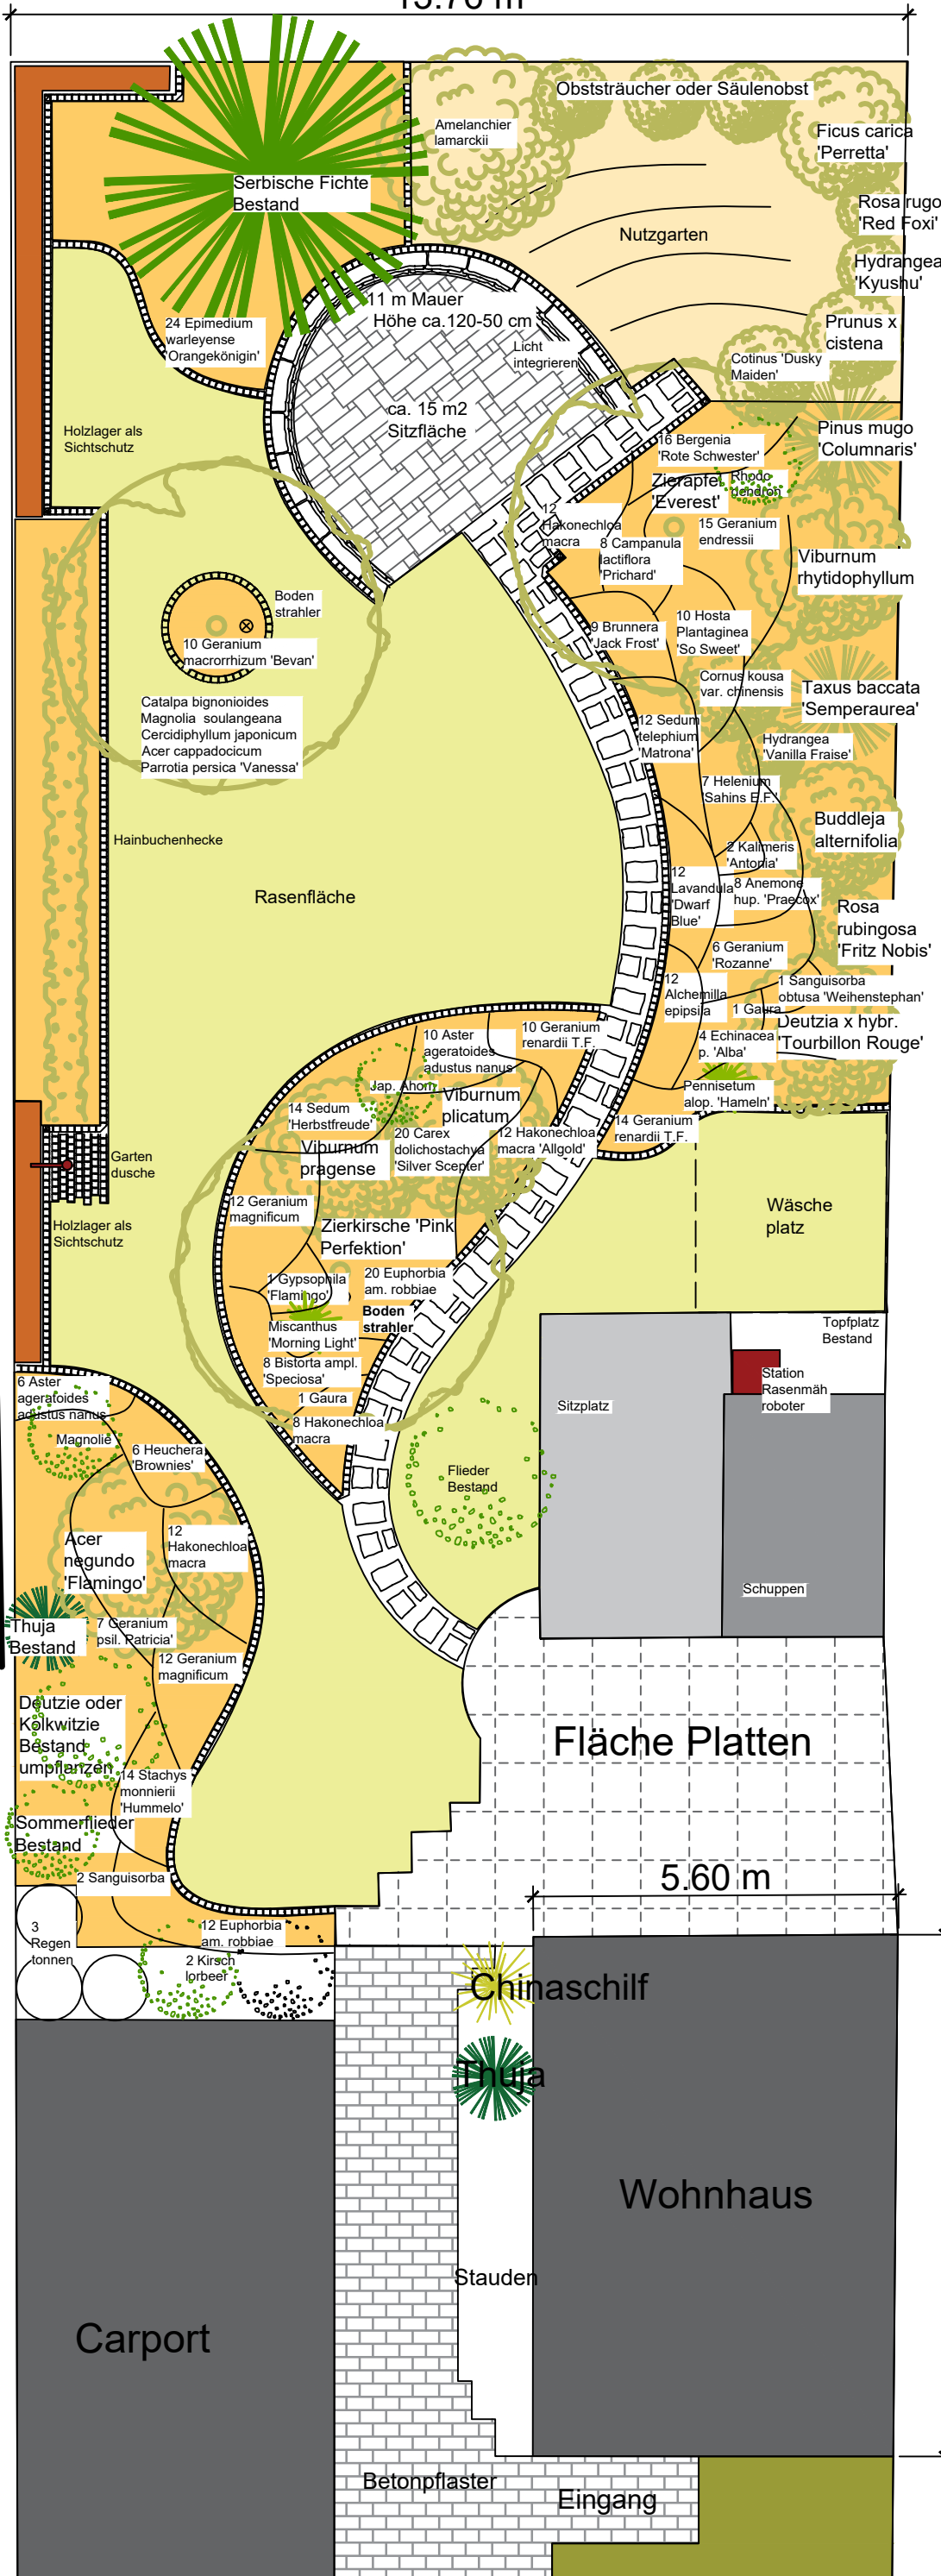

Privatgartenplan	
	Entwurf
M 1 : 100	